



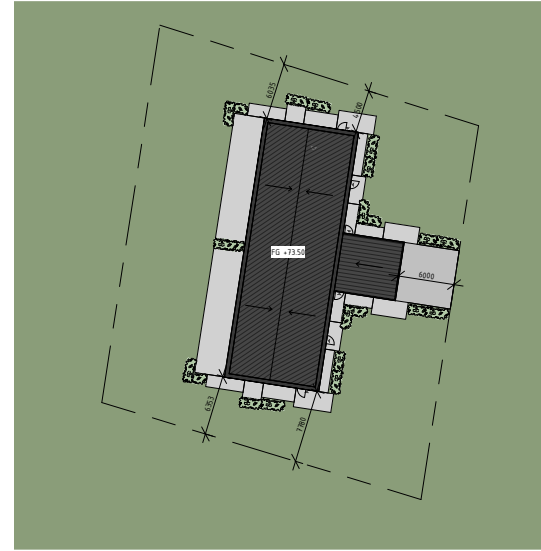

① Situationsplan  
1 : 200

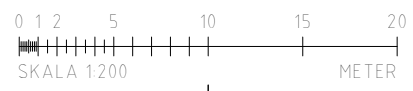


② Situationsplan 400  
1 : 400




Z:\Projekt\Privatpersoner\Andreas Holmström\Projekttering\A-proj\A-40-M-100.rvt  
2020-12-18 14:29:39

20-12-18		20-12-16	
BET	ÄNDRINGEN AVSEER	SIGN	DATUM
<b>FÖRSLAGSHANDLING</b>			
HERRÄNGEN 2:11 FINNERÖJA			
<b>ADDAC</b> ARKITEKTUR OCH KONSTRUKTION <small>www.addac.se</small>			
<input checked="" type="checkbox"/>	A	ADDAC	073 15 34 648
<input type="checkbox"/>	K		
<input type="checkbox"/>	V		
<input type="checkbox"/>	W		
<input type="checkbox"/>	E		
<input type="checkbox"/>	M		
PROJEKT NR	REVISOR	HANDLAGGARE	
20-018	J ANDERSSON	S MATSSON	
REVIDAT	S MATSSON	A	
NYBYGGNATION PARHUS SITUATIONSPLAN			
SKALA	NUMMER	BET	
A1 1:200 A3 1:400	A-40-1-001	RSAR	

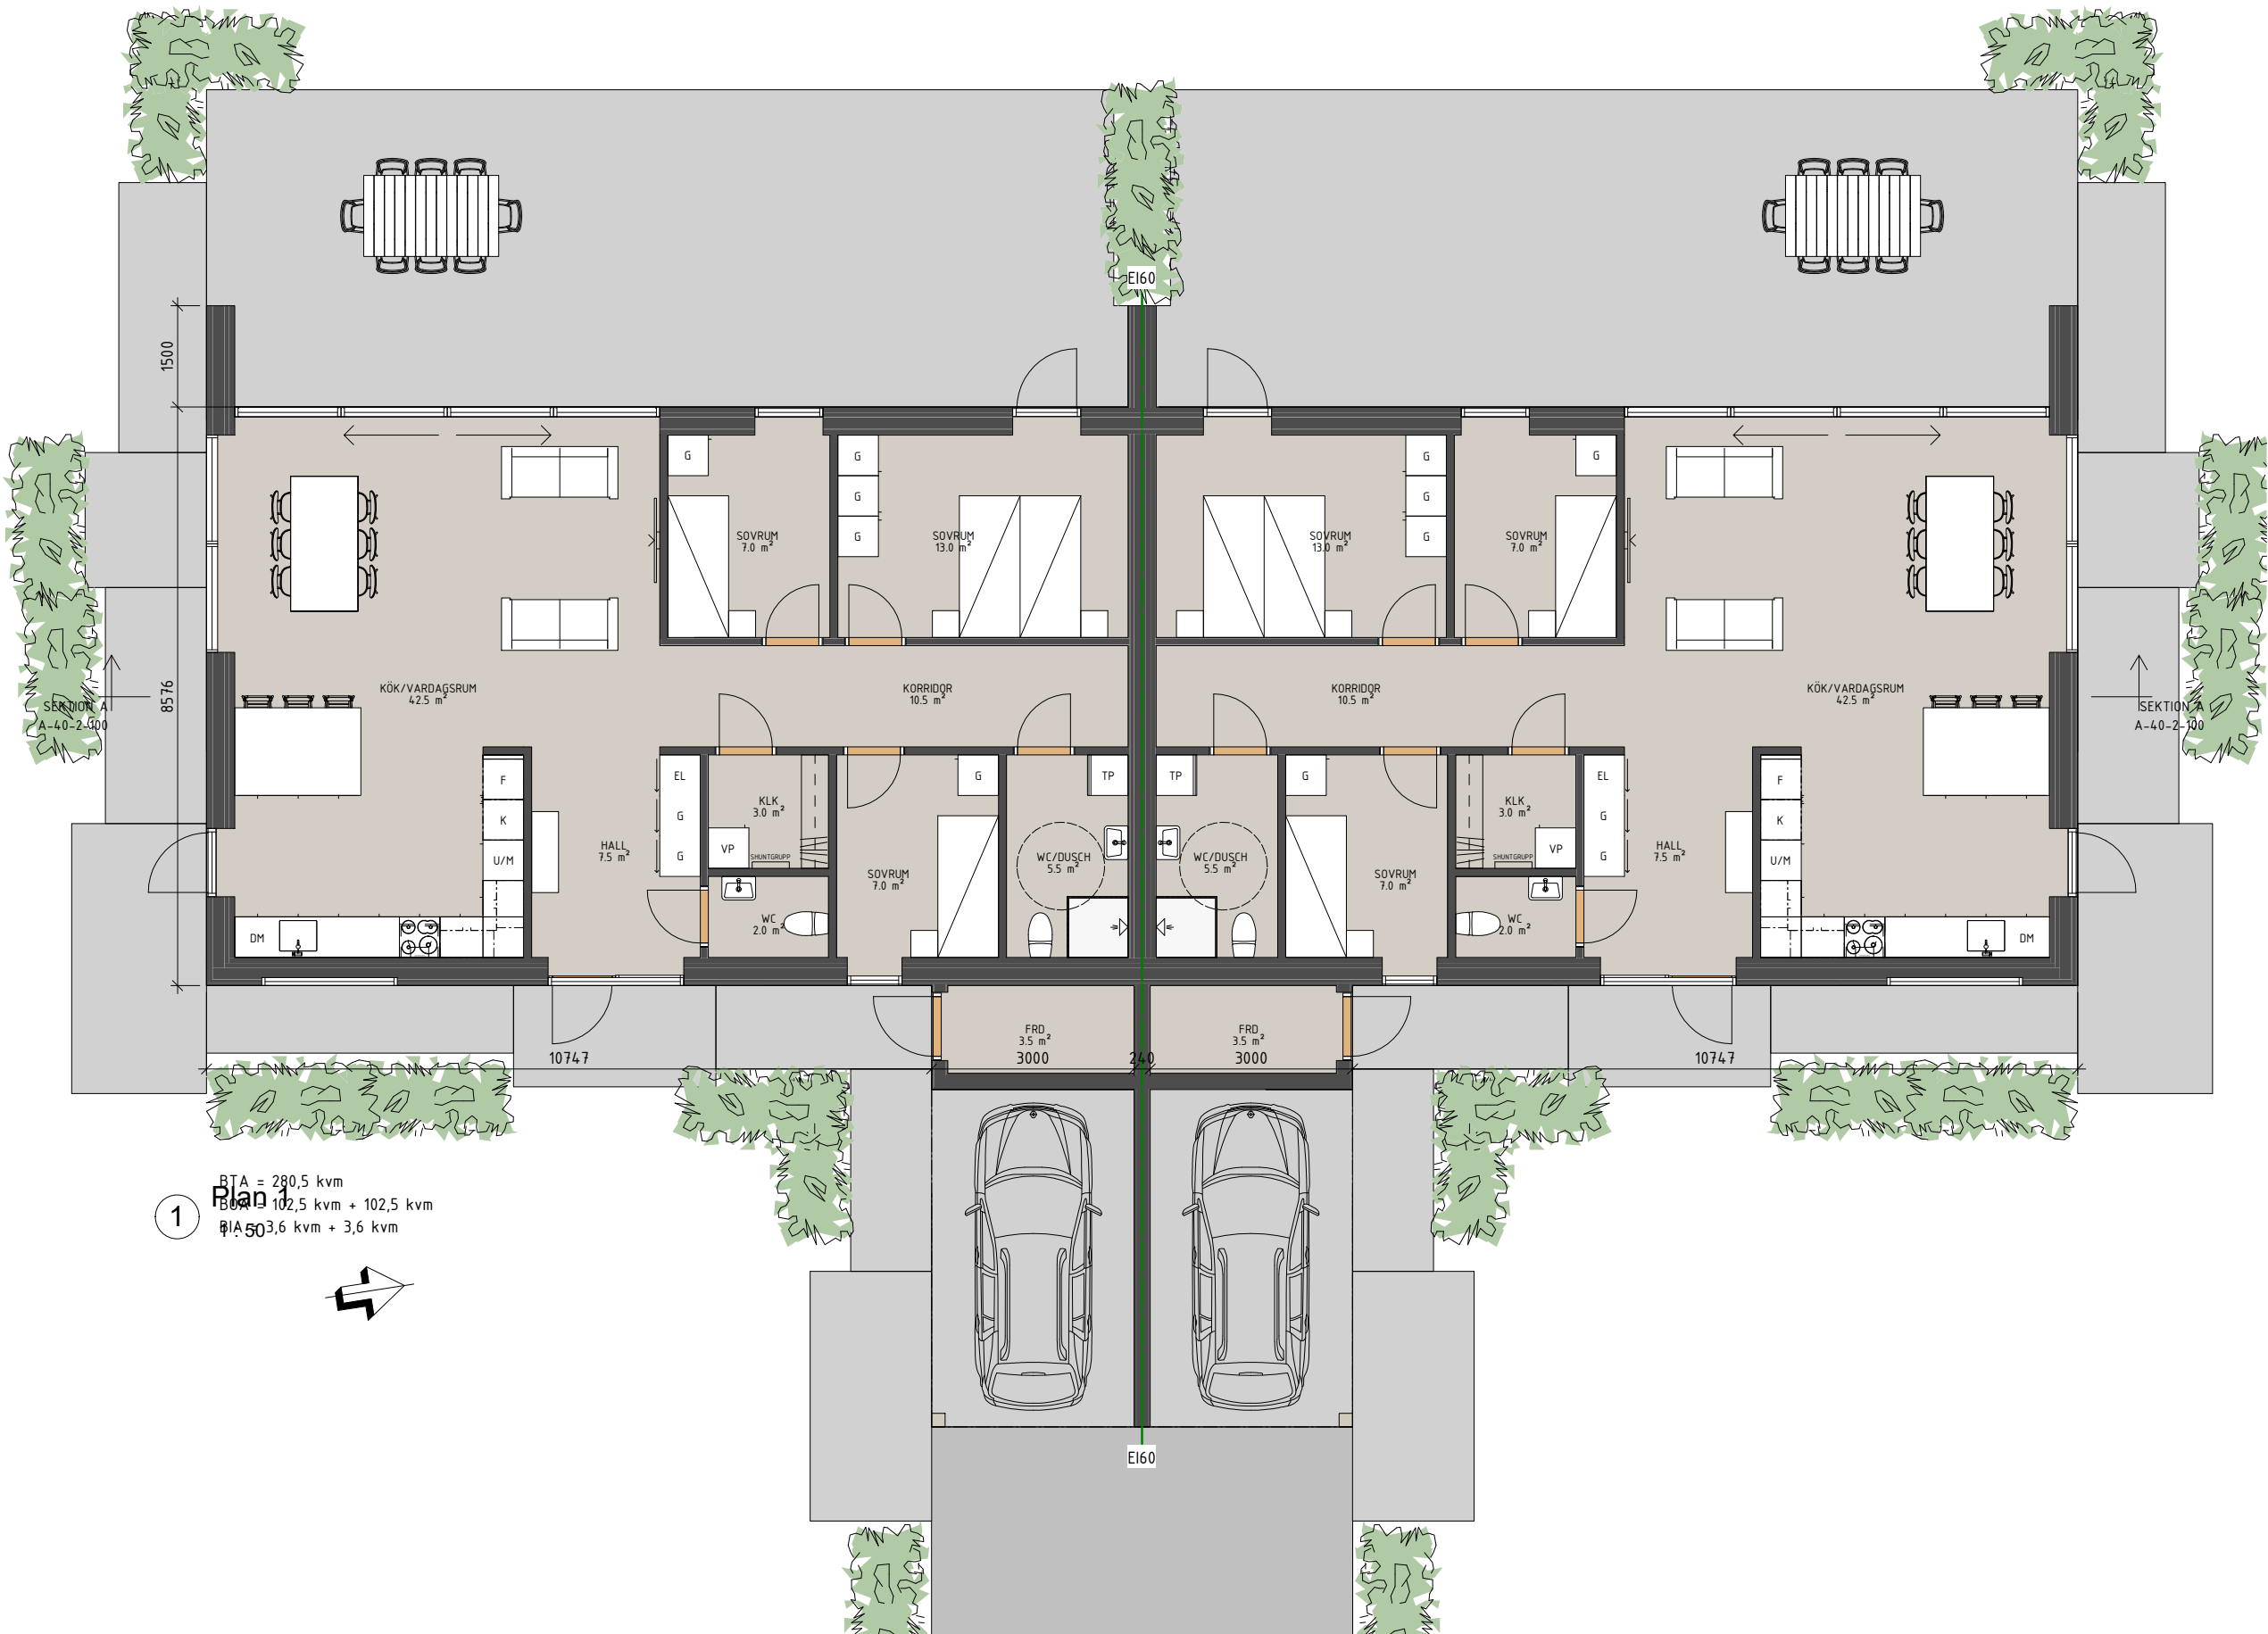


1  
 BTA = 280,5 kvm  
 Plan 1 = 102,5 kvm + 102,5 kvm  
 Plan 2 = 3,6 kvm + 3,6 kvm

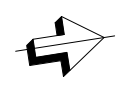

20-12-18  
 20-12-16

BET	ÄNDRINGEN AVSEER	SIGN	DATEM
<b>FÖRSLAGSHANDLING</b>			
<b>HERRÄNGEN 2:11</b>			
FINNERÖJA			
<b>ADDAC</b>			
ARKITEKTUR OCH KONSTRUKTION			
<small>www.addac.se</small>			
<input checked="" type="checkbox"/>	A	ADDAC	073 15 34 648
<input type="checkbox"/>	K		
<input type="checkbox"/>	V		
<input type="checkbox"/>	W		
<input type="checkbox"/>	E		
<input type="checkbox"/>	M		
PROJEKT NR	BYGGNAD AV	HANDLÄGGARE	
20-018	J ANDERSSON	S MATSSON	
REVIDAT	ANSÖKAN	DISCIPLIN	
	S MATSSON	A	
<b>NYBYGGNATION PARHUS</b>			
<b>ENTRÉPLAN</b>			
SKALA	NUMMER	BET	
A1 1:50	A-40-1-101	BSAR	
A3 1:100			

Z:\Projekt\Privatpersoner\Andreas Holmström\Projektning\A-proj\A-40-M-100.rvt

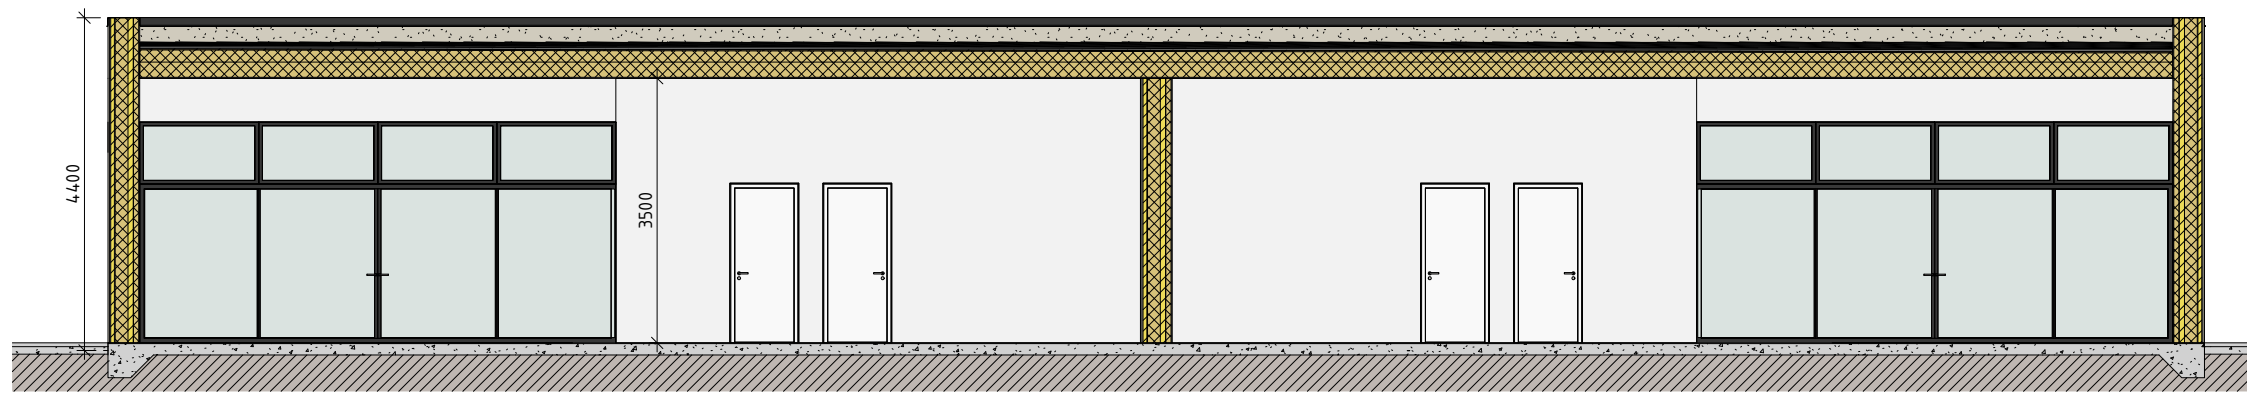

1 SEKTION A  
1:50



20-12-18  
20-12-16

BET	ÄNDRINGEN AVSEER	SIGN	DATEM
-----	------------------	------	-------

FÖRSLAGSHANDLING

HERRÄNGEN 2:11  
FINNERÖJA

**ADDAC**

ARKITEKTUR OCH KONSTRUKTION


www.addac.se

ADDAC	073 15 34 648
K	
V	
W	
E	
M	

PROJEKT NR 20-018	BYGGARE J ANDERSSON	HANDLÄGGARE S MATSSON
REVIDAT	ANSÖKAN S MATSSON	TILLÄMPNING A

NYBYGGNATION PARHUS  
SEKTION


SKALA A1 1:50 A3 1:100	NUMMER A-40-2-100	BET RSAR
------------------------------	----------------------	-------------

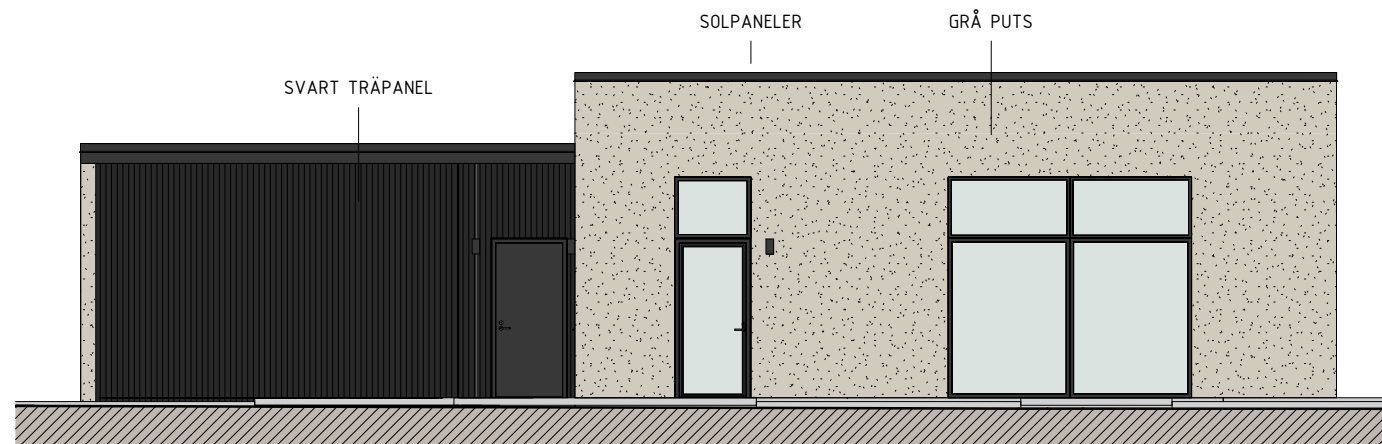

① Fasad mot Norr  
1 : 50



② Fasad mot Söder  
1 : 50

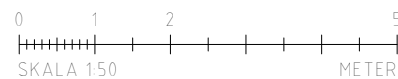

20-12-18  
20-12-16

BET	ÄNDRINGEN AVSEER	SIGN	DATEM
-----	------------------	------	-------

FÖRSLAGSHANDLING

HERRÄNGEN 2:11  
FINNERÖJA

**ADDAC**

ARKITEKTUR OCH KONSTRUKTION

www.addac.se

ADDAC	073 15 34 648
K	
V	
W	
E	
M	


PROJEKT NR 20-018	UTSÄTT AV J ANDERSSON	HANDLÄGGARE S MATSSON
REVIDAT	S MATSSON	DISCIPLIN A

NYBYGGNATION PARHUS  
FASAD MOT NORR OCH SÖDER


SKALA A1 1:50 A3 1:100	NUMMER A-40-3-100	BET RSAR
------------------------------	----------------------	-------------



1 Fasad mot Väster  
1 : 50

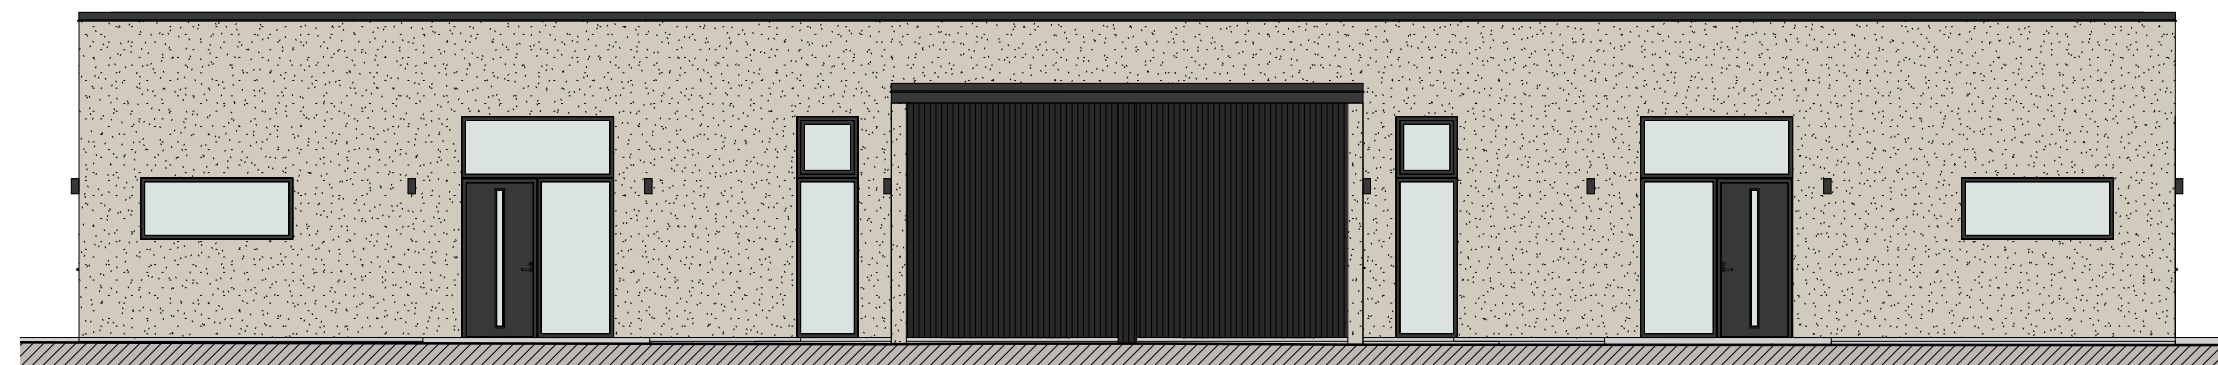

2 Fasad mot Öster  
1 : 50

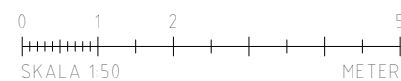

20-12-18  
20-12-16

BET	ÄNDRINGEN AVSEER	SIGN	DATUM
<b>FÖRSLAGSHANDLING</b>			
HERRÄNGEN 2:11 FINNERÖJA			
<b>ADDAC</b> ARKITEKTUR OCH KONSTRUKTION <small>www.addac.se</small>			
	ADDAC	073 15 34 648	
<input type="checkbox"/>	A		
<input type="checkbox"/>	K		
<input type="checkbox"/>	V		
<input type="checkbox"/>	W		
<input type="checkbox"/>	E		
<input type="checkbox"/>	M		
PROJEKT NR	UTSÄTT AV	HANDLÄGGARE	
20-018	J ANDERSSON	S MATSSON	
DATUM	ANSÖKAN	DISCIPLIN	
REVDAT	S MATSSON	A	
NYBYGGNATION PARHUS FASAD MOT VÄSTER OCH ÖSTER			
SKALA	NUMMER	BET	
A1 1:50 A3 1:100	A-40-3-200	RSAR	